




E: 1/20 DETALL 02

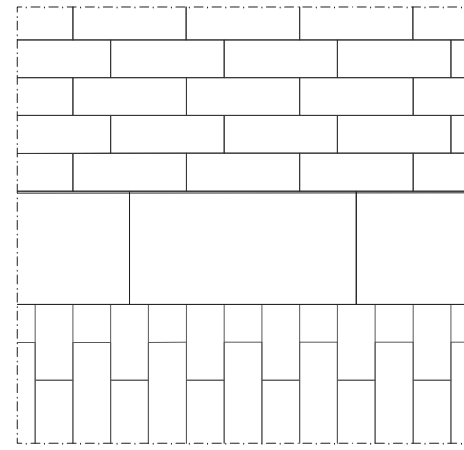


DETALL 03

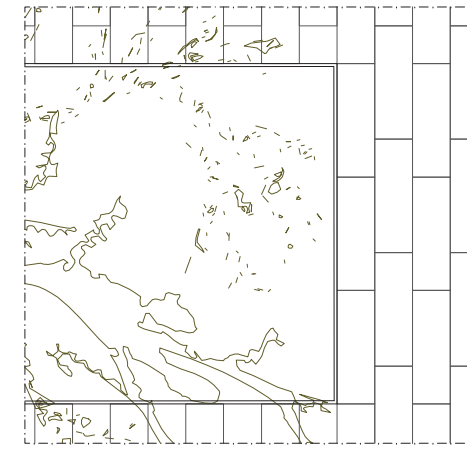

DETALL 04

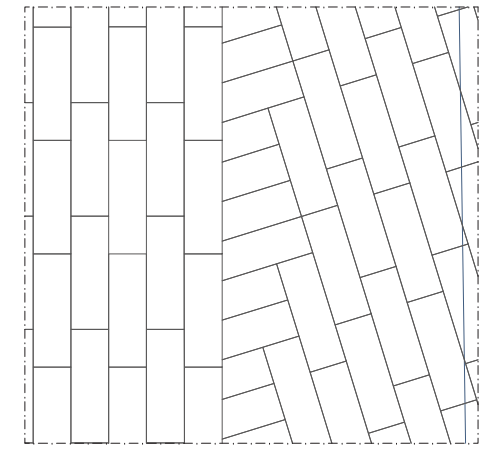

DETALL 05

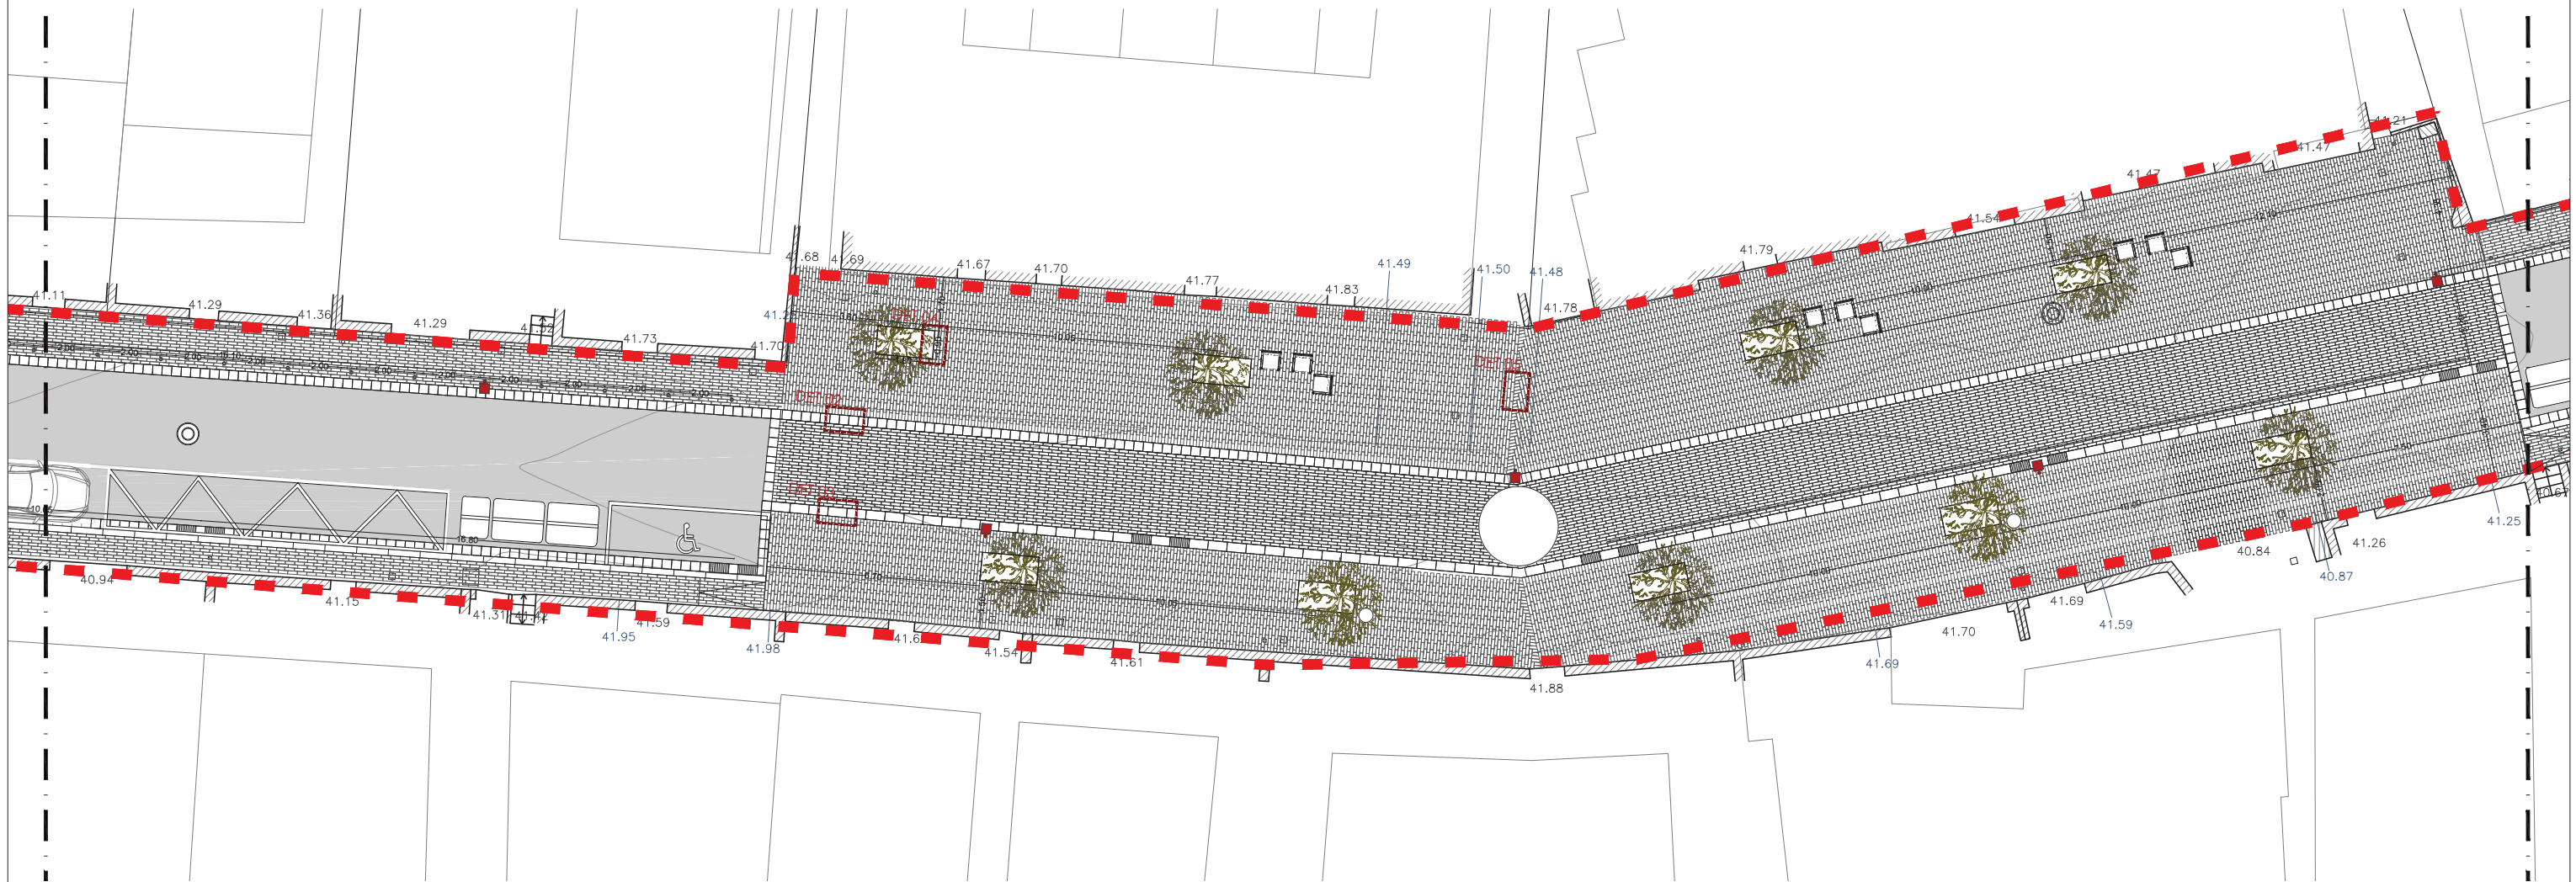

- Àmbit del projecte
- Nou paviment
- Paviment asfàltic
- Rigola
- Pintura
- Límit entre paviments
- Contenidors Escombreries
- Paperera
- Fanal

- Imbornal
- Reixa interceptora
- Registre clavegueram nou
- Registre clavegueram existent



DIRECTOR S. ESPAI PÚBLIC
 Xavier Segura, Arquitecte
CAP SERVEI DE P. I OBRES III
 J. Antoni Megias, Arquitecte

DIRECTOR DE L'ESTUDI
 XAVIER GÜELL I GUIX
 La Costa, 71 bxs
 08023 - Barcelona
 +34 93 2848410
 x.guell@coac.net

COL·LABORADORS



**Proposta de Reurbanització
 del carrer Cervantes a Castelldefels**

PLANTA GENERAL
 ESCALA 1/200