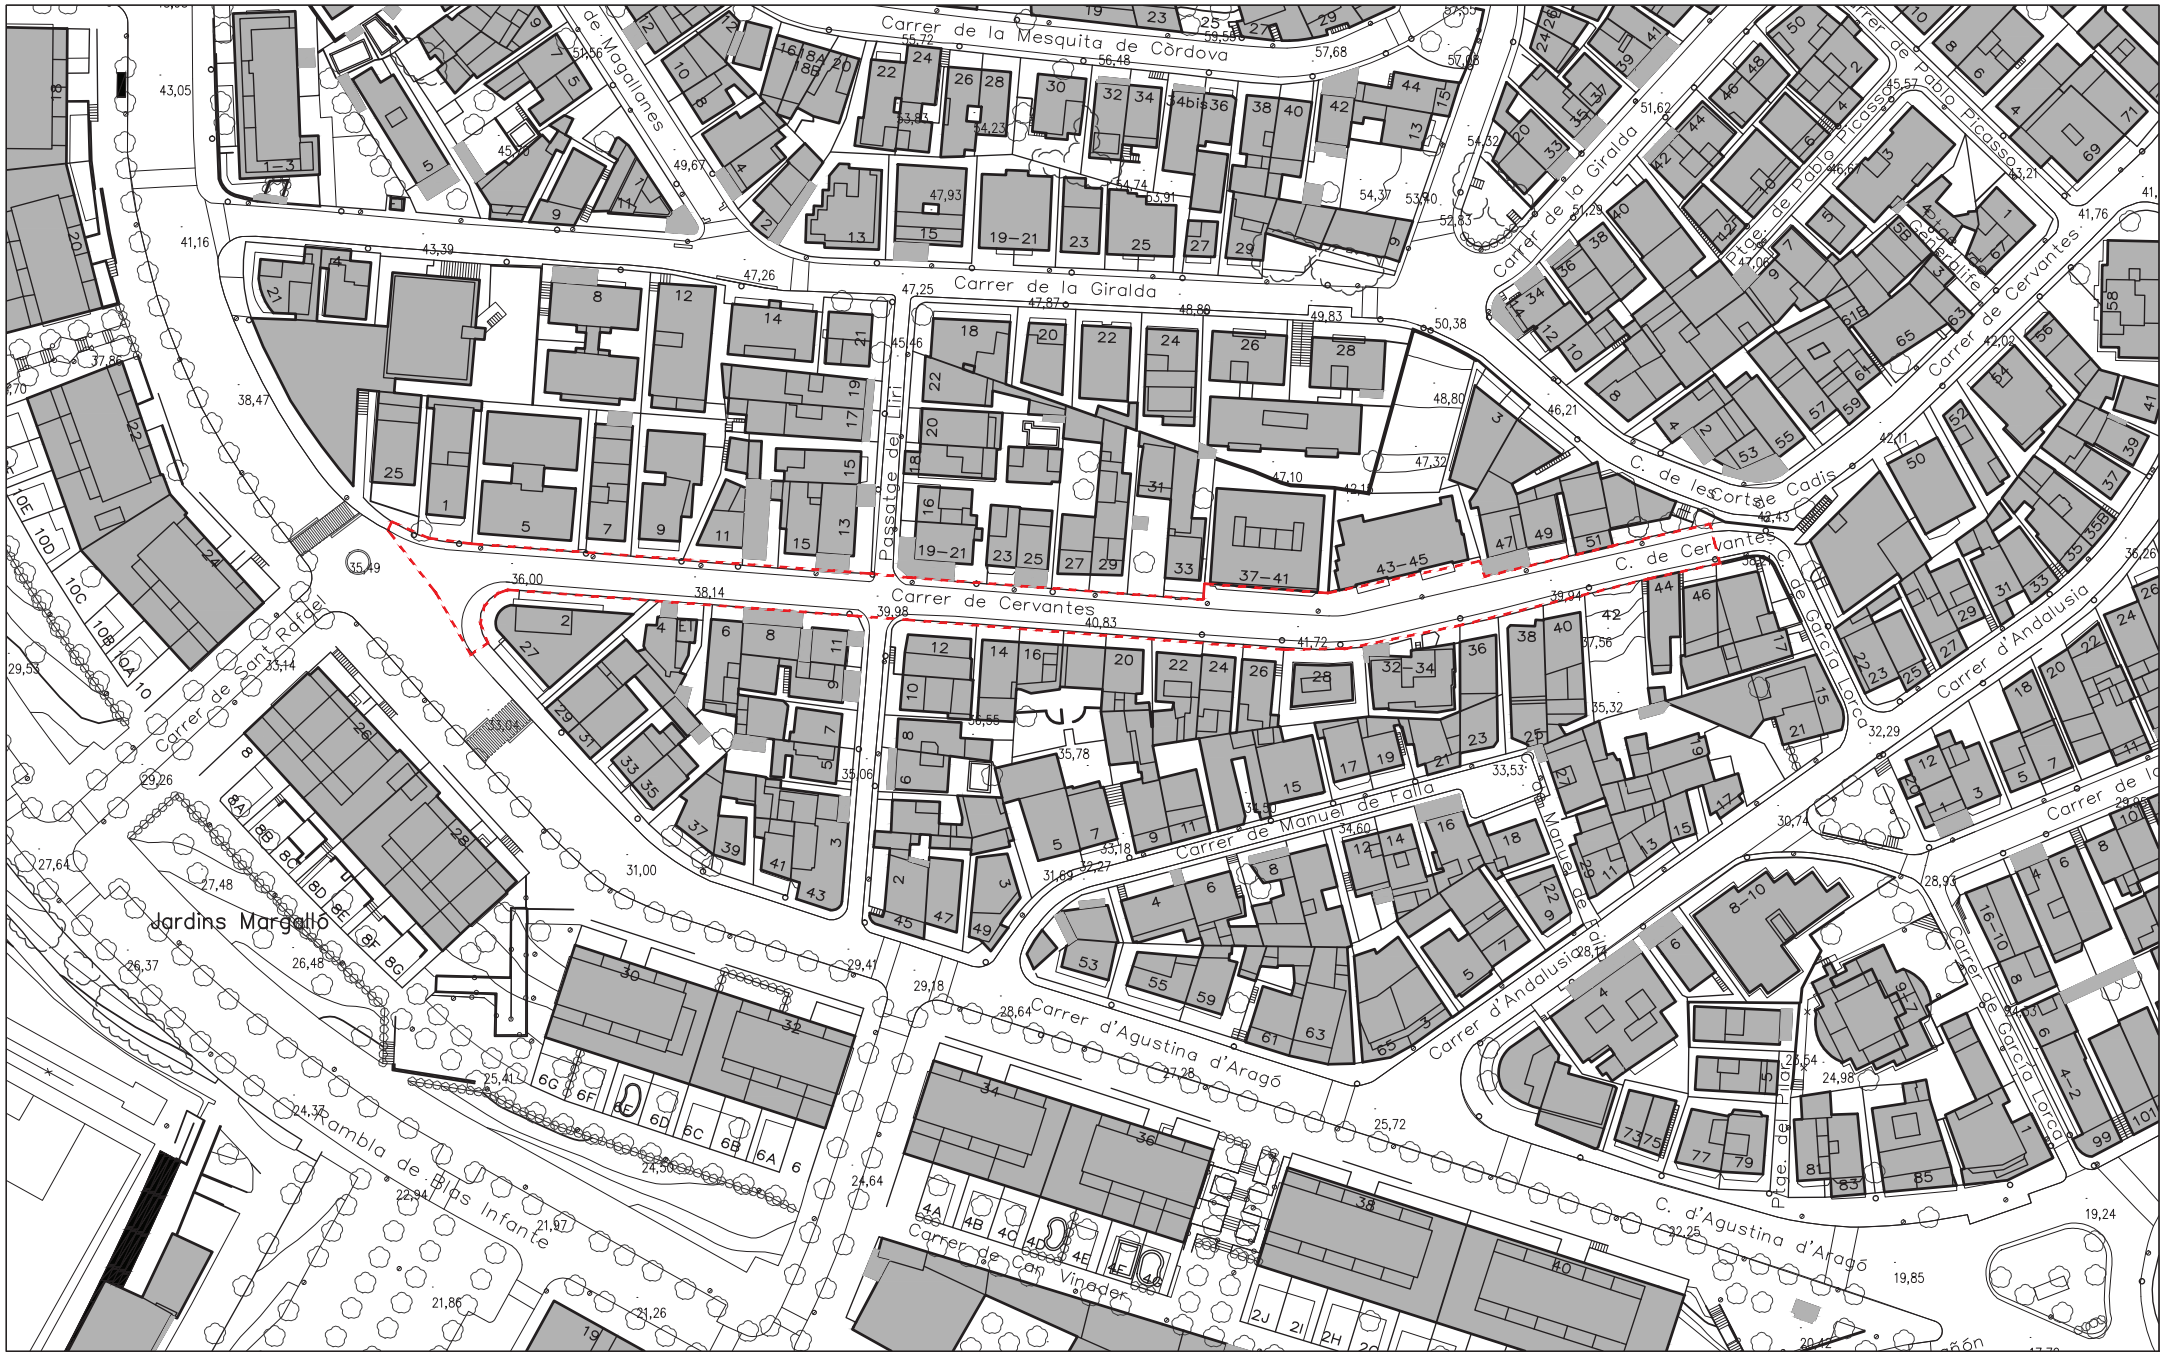

DIRECTOR S.ESPAI PÚBLIC
Xavier Segura, Arquitecte
CAP SERVEI DE P. I OBRES III
J.Antoni Meglas, Arquitecte

DIRECTOR DE L'ESTUDI
XAVIER GÜELL I GUIX
La Costa, 71 bxs
08023 - Barcelona
+34 93 2848410
x.guell.g@coac.net

COL LABORADORS

AMB Àrea Metropolitana de Barcelona

Ajuntament de Castelldefels

Proposta de Reurbanització
del carrer Cervantes a Castelldefels

PLANTA ESTAT ACTUAL

ESCALA 1/1000

EA.1

Novembre 2016